Samenvoegingszone
Zone de liaison
Verbindungsfeld
Linking zone
Zona de conexión
Zona di allineamento

RO425+RO010+RO007(Basic)

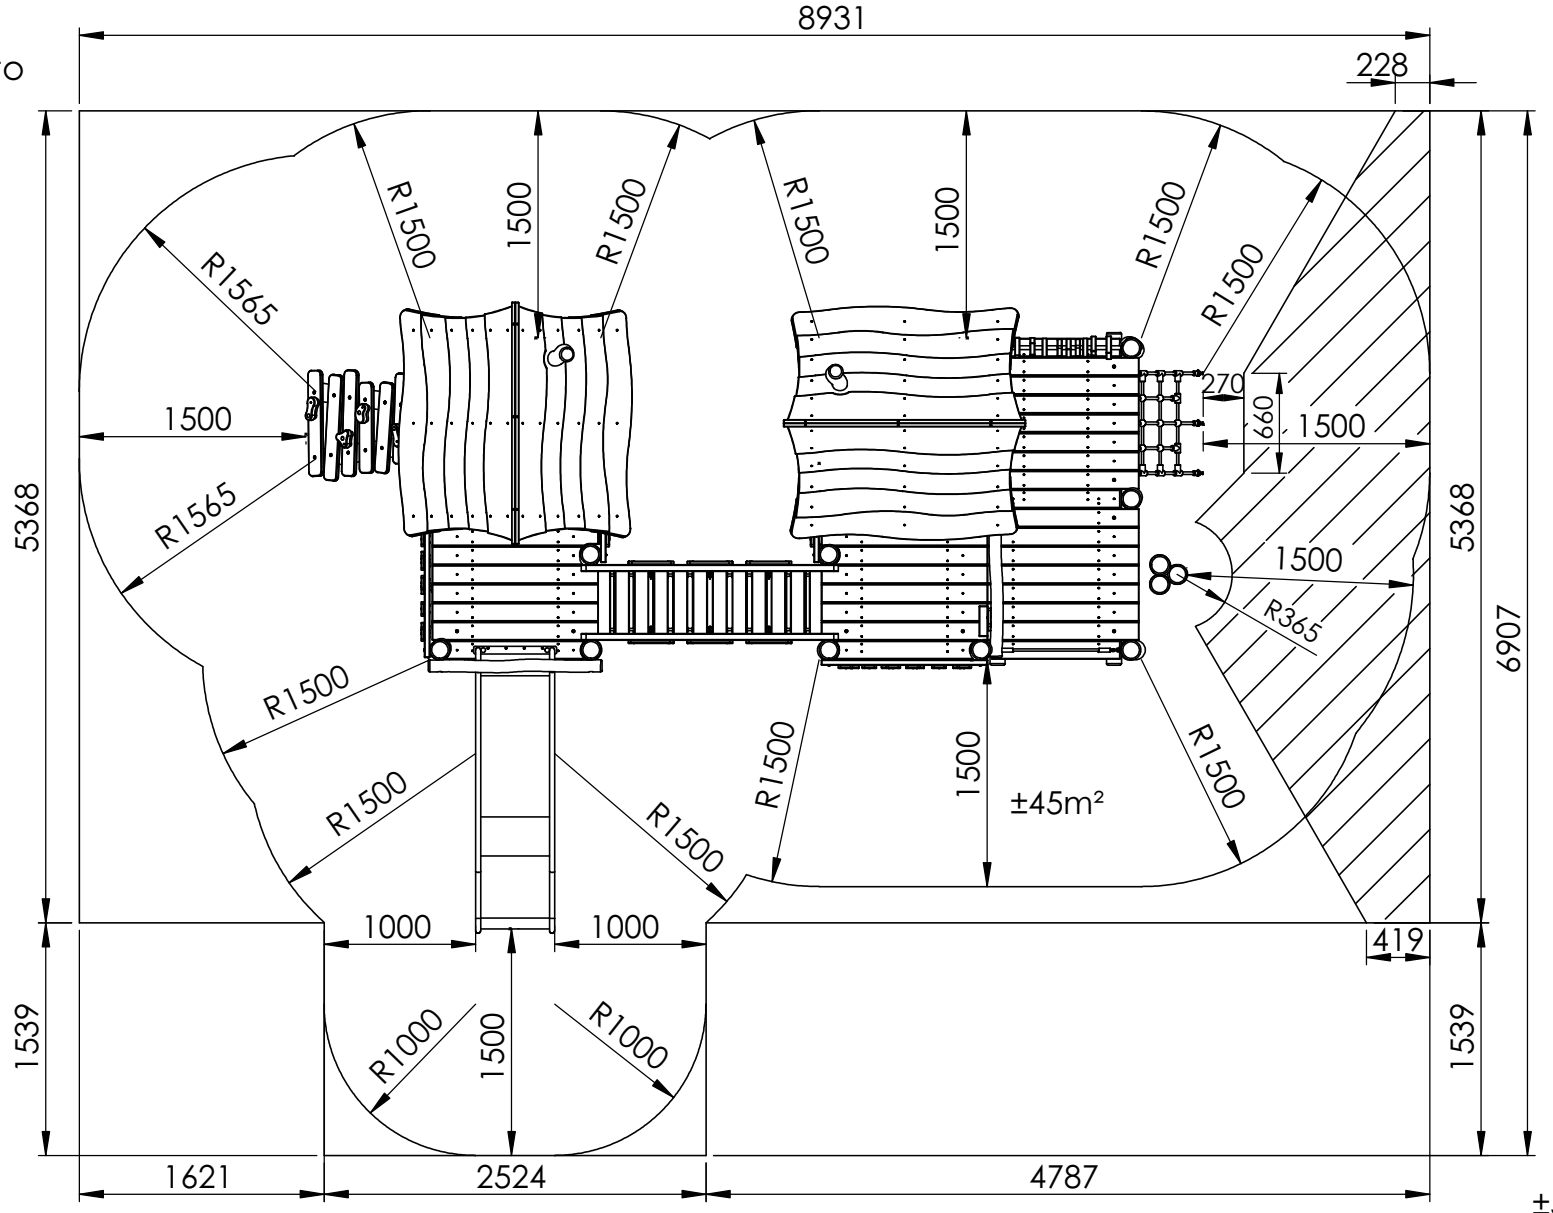

AFMETINGEN
DIMENSIONS
MASSE
DIMENSIONES
DIMENSIONI
L: 6m
Br: 4,2m
H: 2,7m

RO425	**Veiligheidsafstand - Espace de chute -Safety area - Sicherheitsabstand - Zona de seguridad - Distanza di sicurezza**	**Schaal:** 1:50	EUROPLAY nv Eegene 9 B-9200 DENDERMONDE Tel.: +32 (0)52 22 66 22 Fax.: +32 (0)52 22 67 22 info@europlay.eu www.europlay.eu
Datum: 7/03/2023 **Rev.:**		**Maateenheid:** mm	
		Pag.: 1/6	

Samenvoegingszone
Zone de liaison
Verbindungsfeld
Linking zone
Zona de conexión
Zona di allineamento

RO425+RO010+RO008

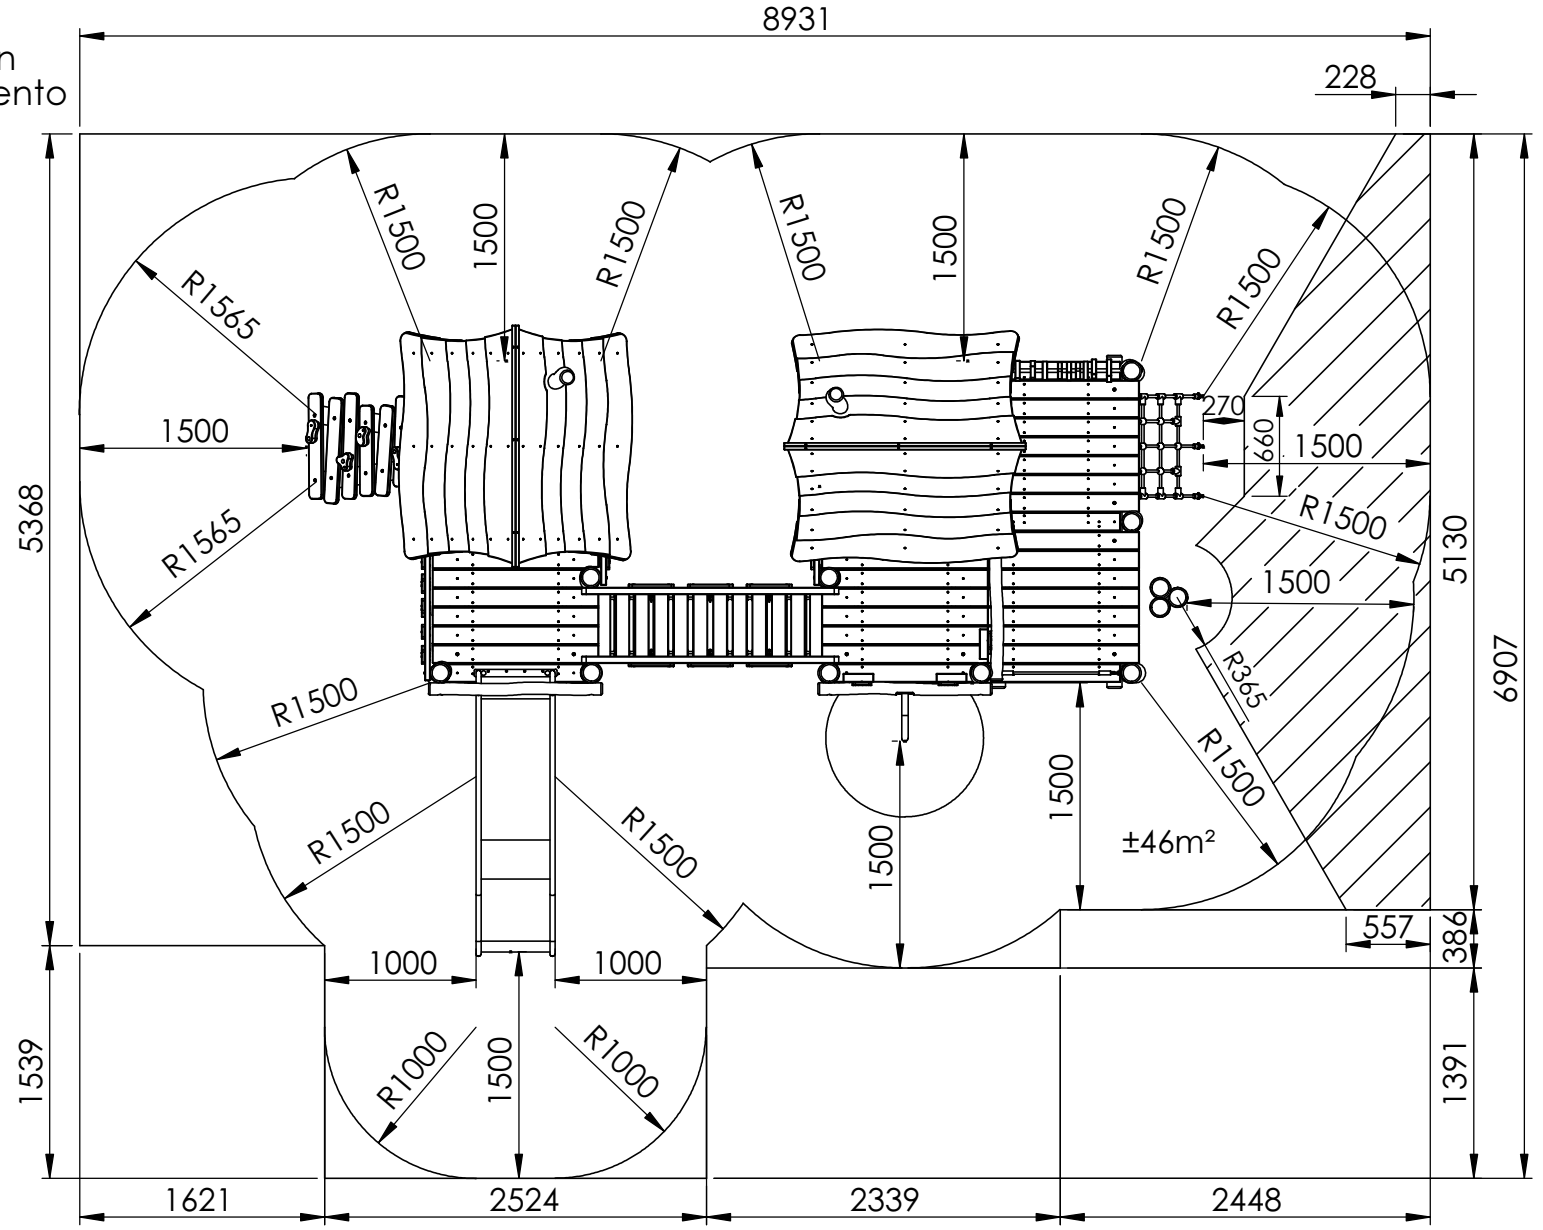

±52m2

AFMETINGEN
DIMENSIONS
MASSE
DIMENSIONES
DIMENSIONI
L: 6m
Br: 4,2m
H: 2,7m

RO425	**Veiligheidsafstand - Espace de chute -Safety area - Sicherheitsabstand - Zona de seguridad - Distanza di sicurezza**	**Schaal:** 1:50	EUROPLAY nv Eegene 9 B-9200 DENDERMONDE Tel.: +32 (0)52 22 66 22 Fax.: +32 (0)52 22 67 22 info@europlay.eu www.europlay.eu
Datum: 7/03/2023 **Rev.:**		**Maateenheid:** mm	
		Pag.: 2/6	

Samenvoegingszone
Zone de liaison
Verbindungsfeld
Linking zone
Zona de conexión
Zona di allineamento

RO425+RO010+RO014

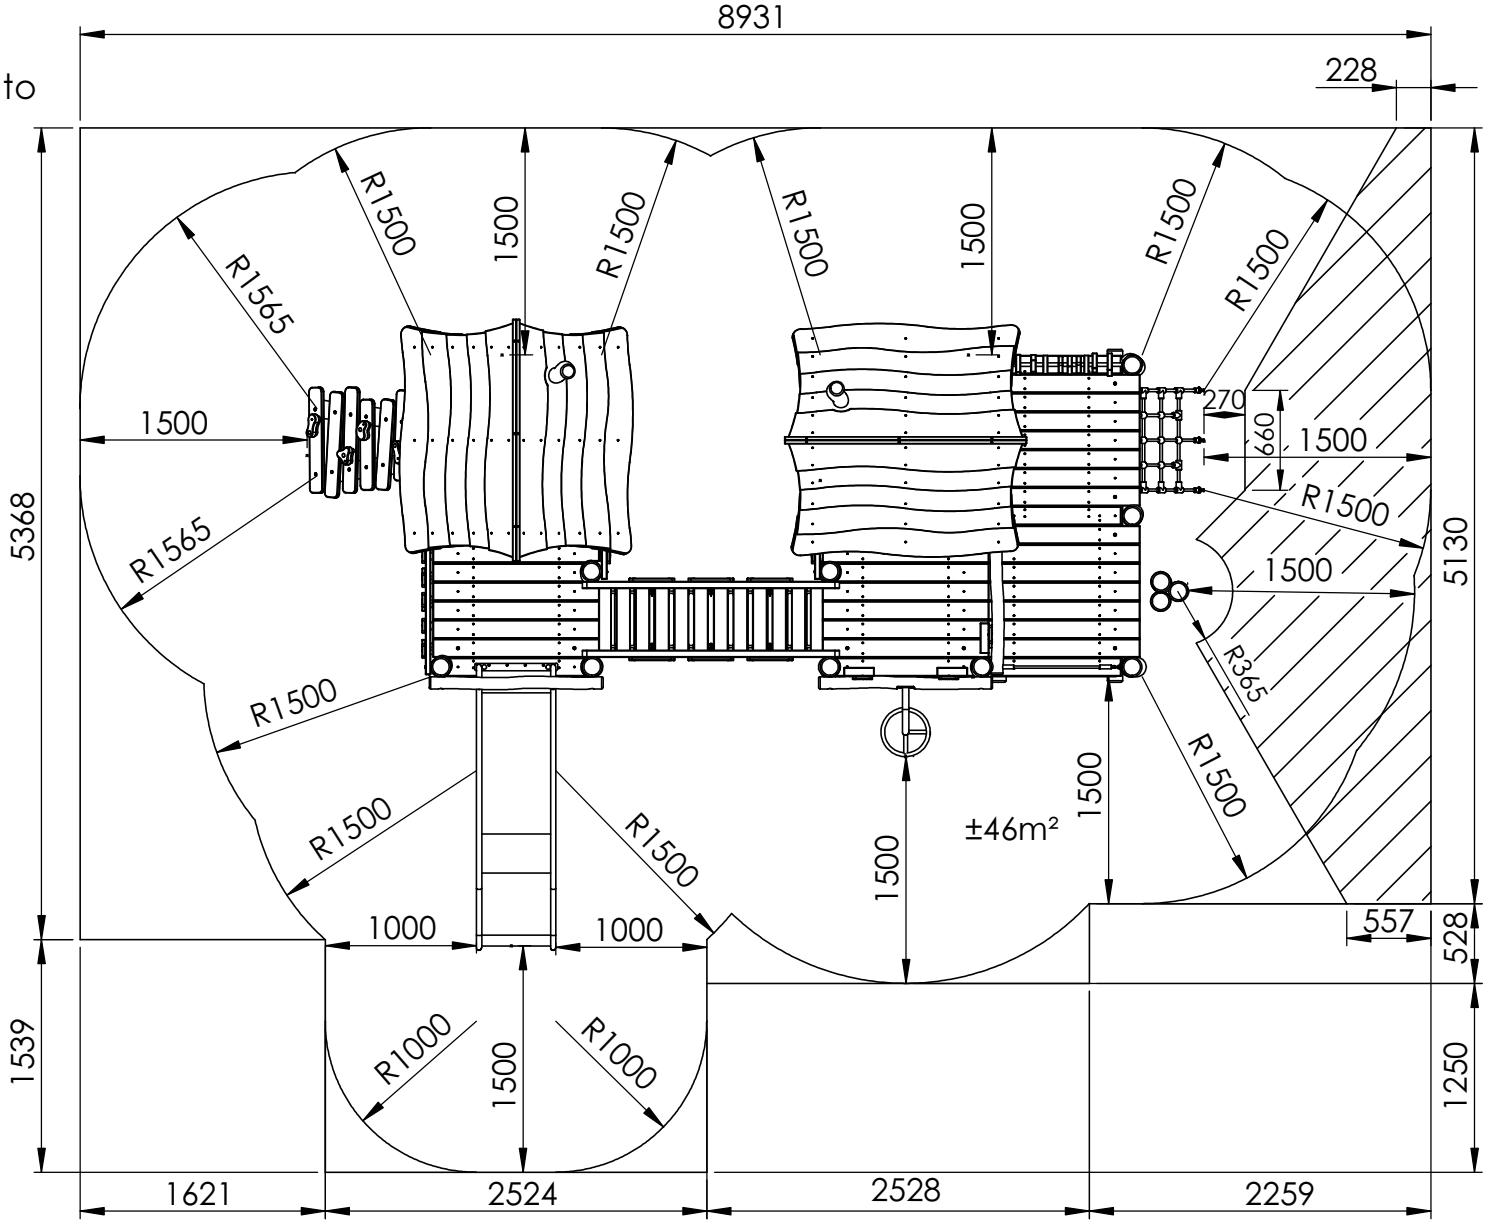

±52m2

AFMETINGEN
DIMENSIONS
MASSE
DIMENSIONES
DIMENSIONI
L: 6m
Br: 4,2m
H: 2,7m

RO425	**Veiligheidsafstand - Espace de chute -Safety area - Sicherheitsabstand - Zona de seguridad - Distanza di sicurezza**	**Schaal:** 1:50	EUROPLAY nv Eegene 9 B-9200 DENDERMONDE Tel.: +32 (0)52 22 66 22 Fax.: +32 (0)52 22 67 22 info@europlay.eu www.europlay.eu
Datum: 7/03/2023 **Rev.:**		**Maateenheid:** mm	
		Pag.: 3/6	

Samenvoegingszone
Zone de liaison
Verbindungsfeld
Linking zone
Zona de conexión
Zona di allineamento

RO425+RO013+RO007

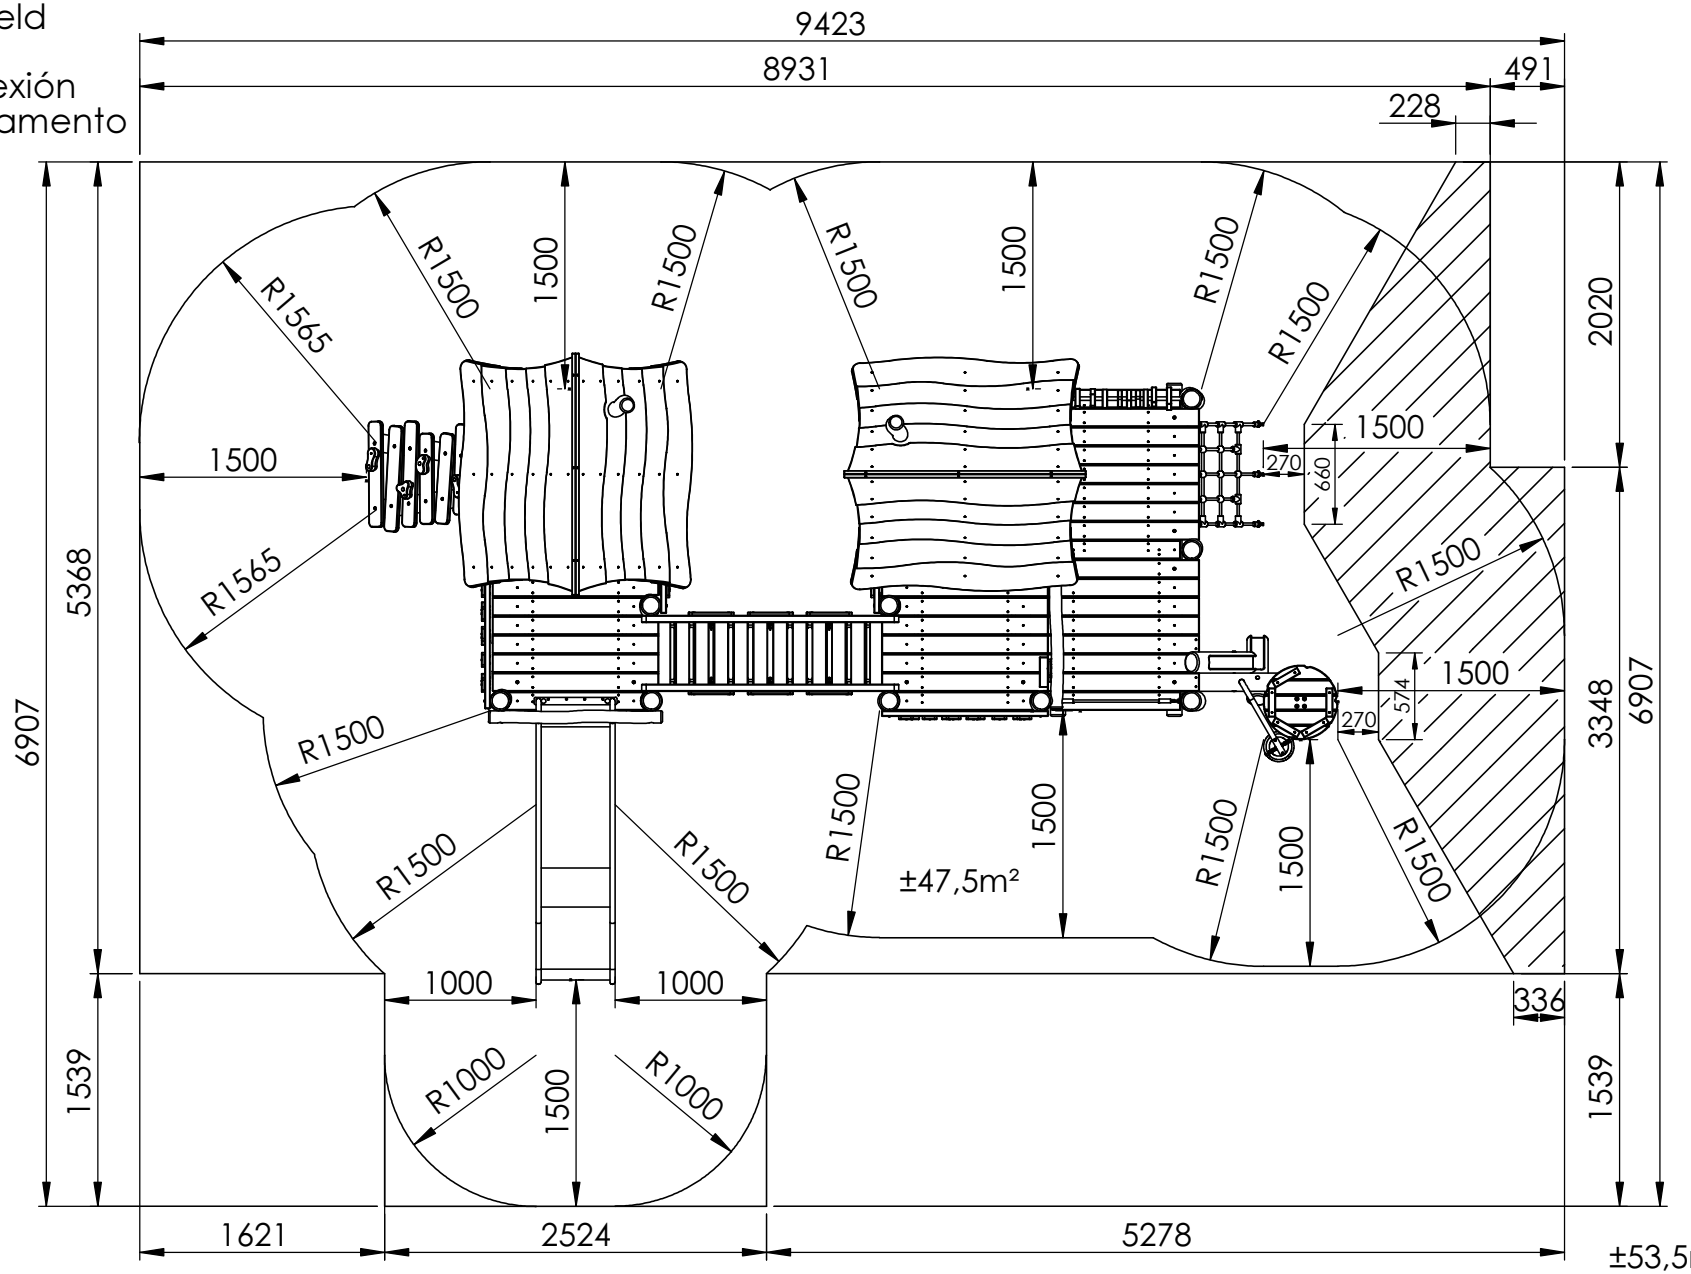

AFMETINGEN
DIMENSIONS
MASSE
DIMENSIONES
DIMENSIONI
L: 6,5m
Br: 4,2m
H: 2,7m

RO425	**Veiligheidsafstand - Espace de chute -Safety area - Sicherheitsabstand - Zona de seguridad - Distanza di sicurezza**	**Schaal:** 1:50	EUROPLAY nv Eegene 9 B-9200 DENDERMONDE Tel.: +32 (0)52 22 66 22 Fax.: +32 (0)52 22 67 22 info@europlay.eu www.europlay.eu
Datum: 7/03/2023 **Rev.:**		**Maateenheid:** mm	
		Pag.: 4/6	

Samenvoegingszone
Zone de liaison
Verbindungsfeld
Linking zone
Zona de conexión
Zona di allineamento

RO425+RO013+RO008

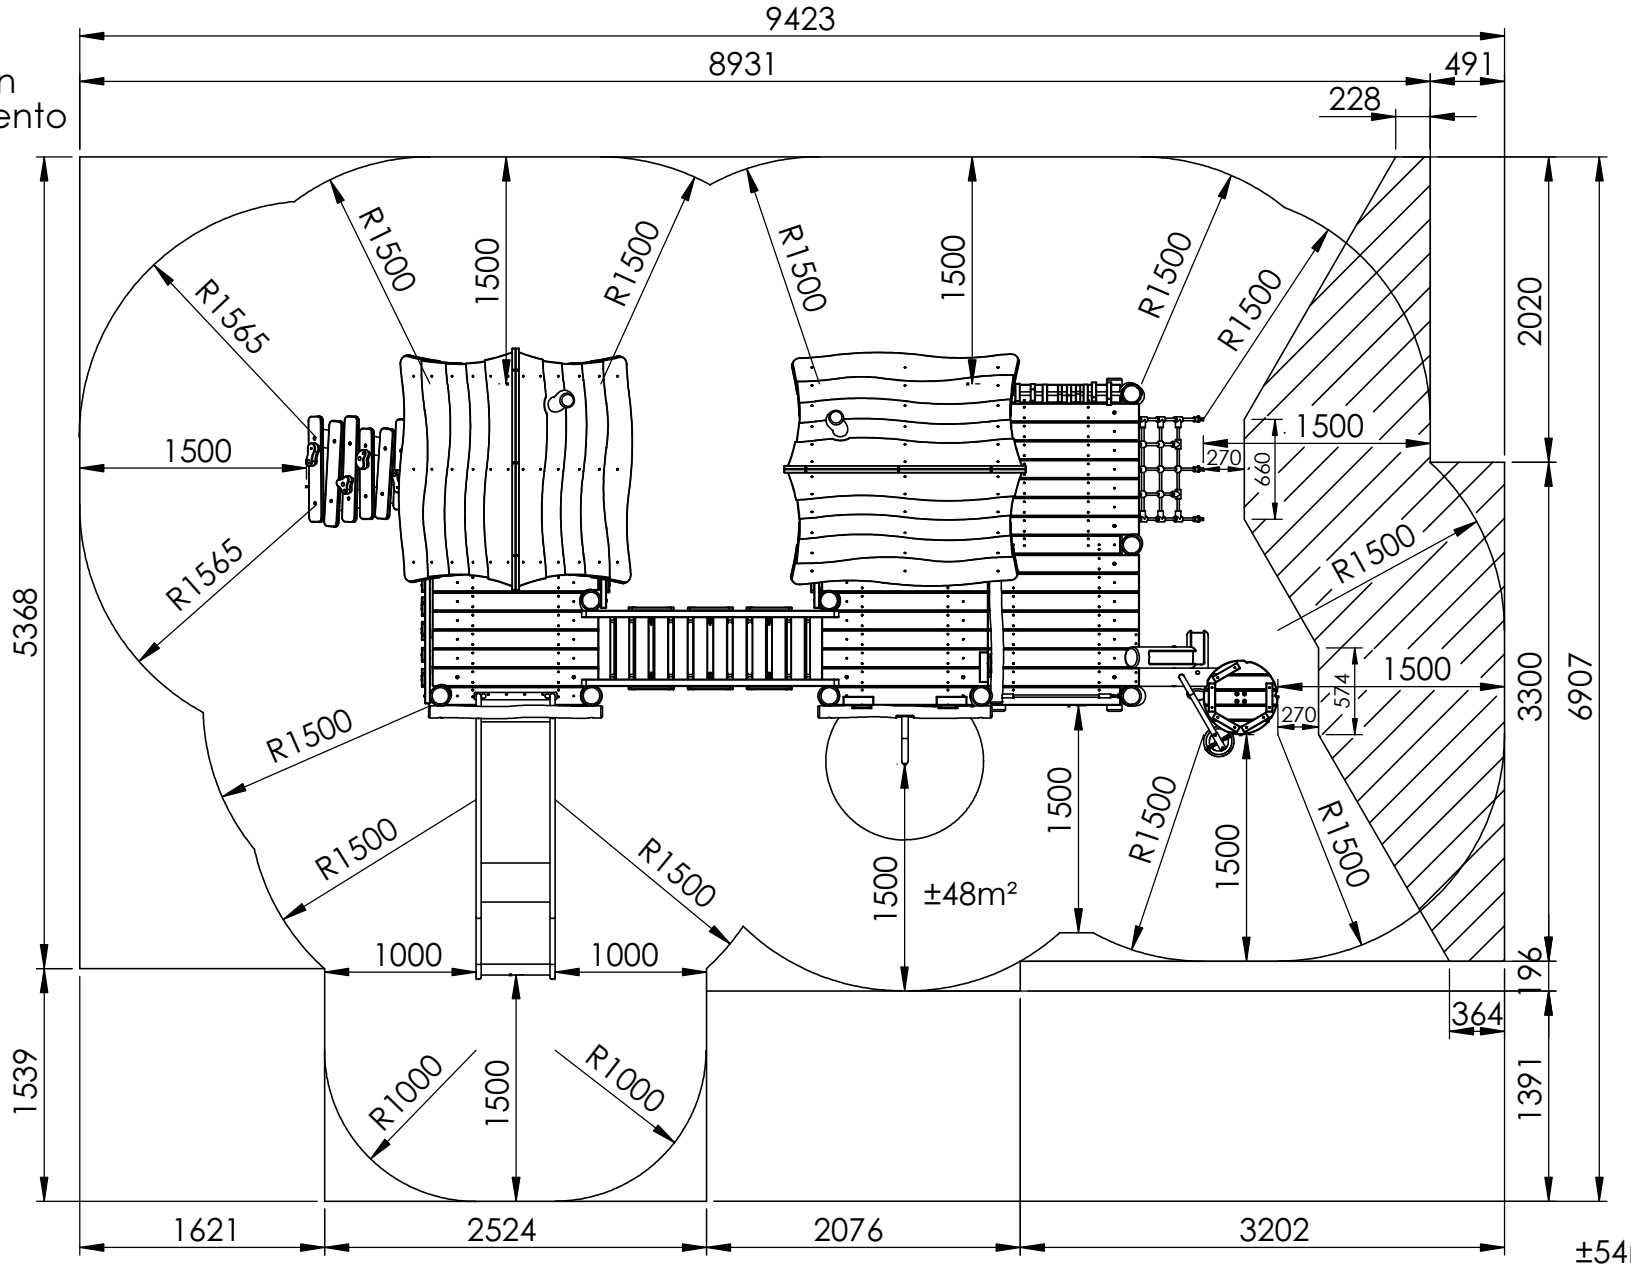

AFMETINGEN
DIMENSIONS
MASSE
DIMENSIONES
DIMENSIONI
L: 6,5m
Br: 4,2m
H: 2,7m

RO425	**Veiligheidsafstand - Espace de chute -Safety area - Sicherheitsabstand - Zona de seguridad - Distanza di sicurezza**	**Schaal:** 1:50	EUROPLAY nv Eegene 9 B-9200 DENDERMONDE Tel.: +32 (0)52 22 66 22 Fax.: +32 (0)52 22 67 22 info@europlay.eu www.europlay.eu
Datum: 7/03/2023 **Rev.:**		**Maateenheid:** mm	
		Pag.: 5/6	

Samenvoegingszone
Zone de liaison
Verbindungsfeld
Linking zone
Zona de conexión
Zona di allineamento

RO425+RO013+RO014

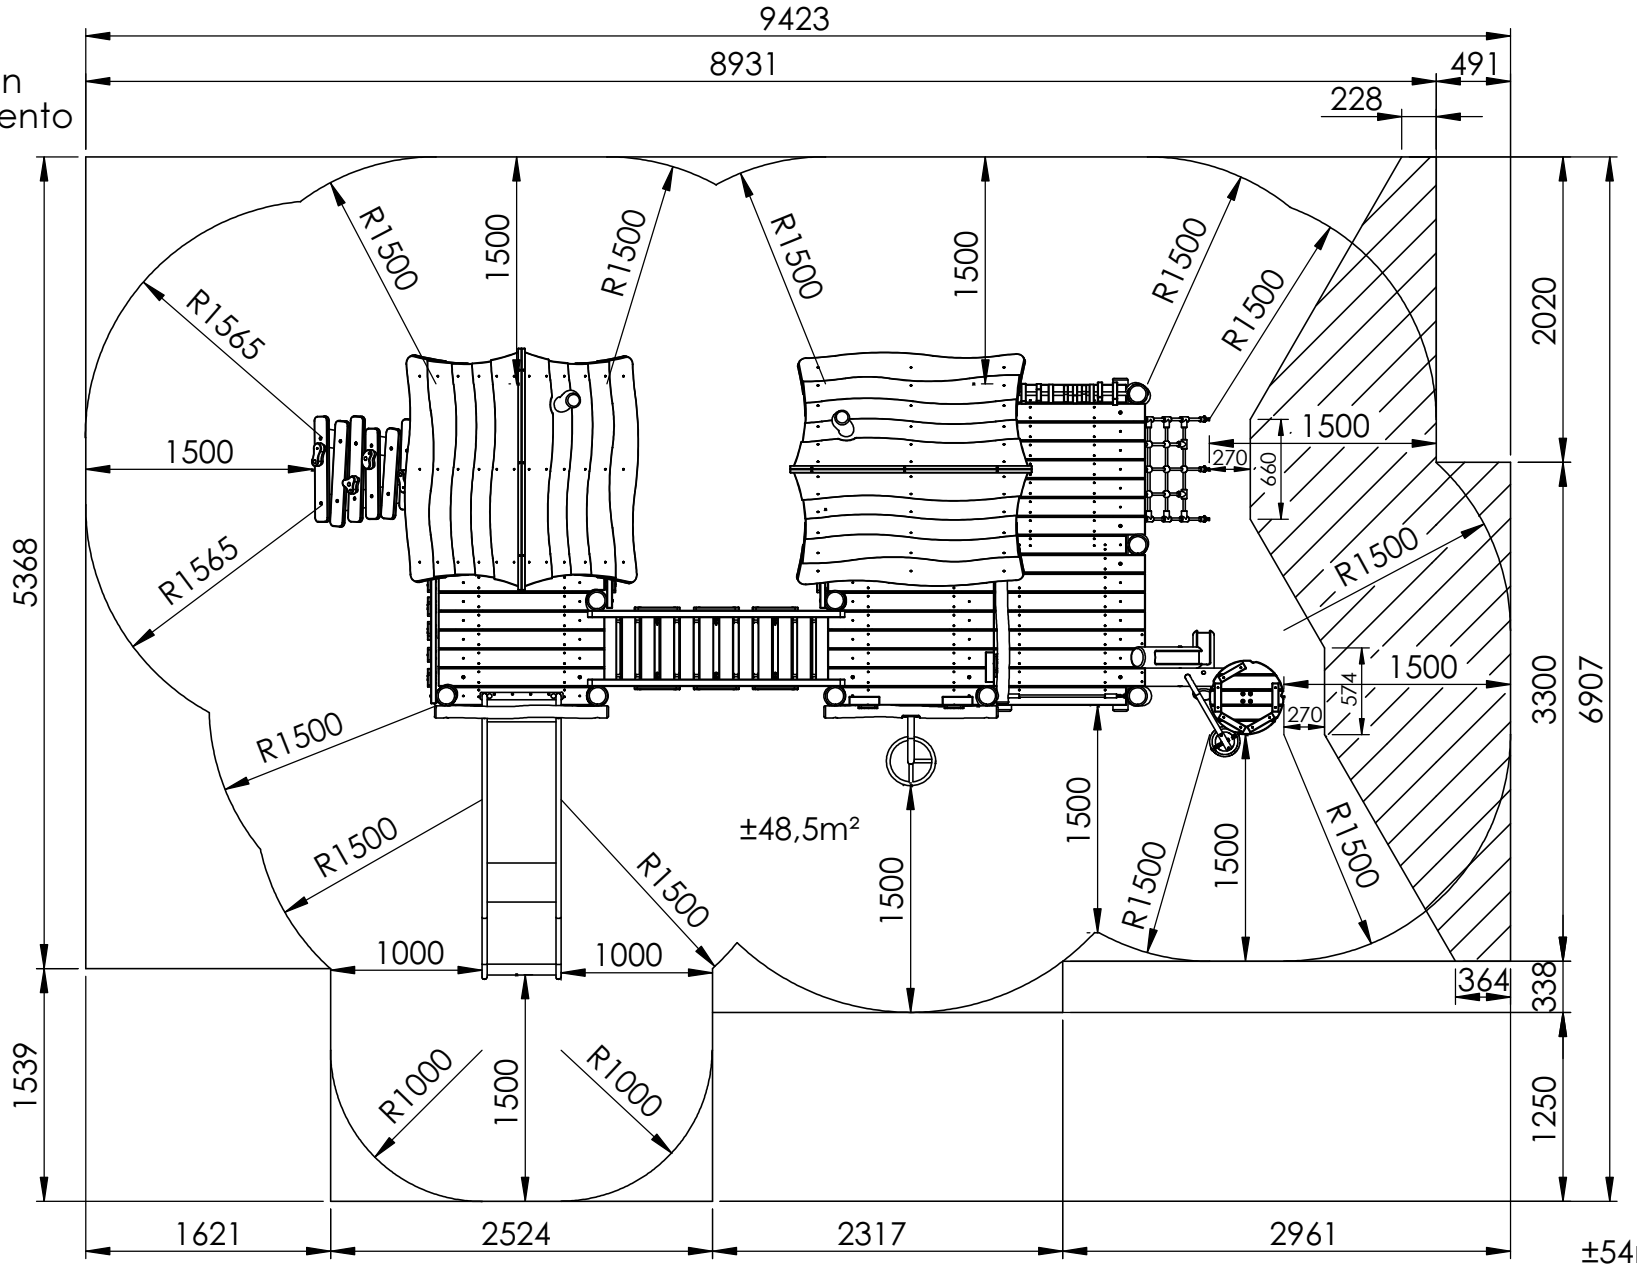

AFMETINGEN
DIMENSIONS
MASSE
DIMENSIONES
DIMENSIONI
L: 6,5m
Br: 4,2m
H: 2,7m

RO425	**Veiligheidsafstand - Espace de chute -Safety area - Sicherheitsabstand - Zona de seguridad - Distanza di sicurezza**	**Schaal:** 1:50	EUROPLAY nv Eegene 9 B-9200 DENDERMONDE Tel.: +32 (0)52 22 66 22 Fax.: +32 (0)52 22 67 22 info@europlay.eu www.europlay.eu
Datum: 7/03/2023 **Rev.:**		**Maateenheid:** mm	
		Pag.: 6/6	